6/4mm Bohrungen
für Öffnungsmelder bei Bögen

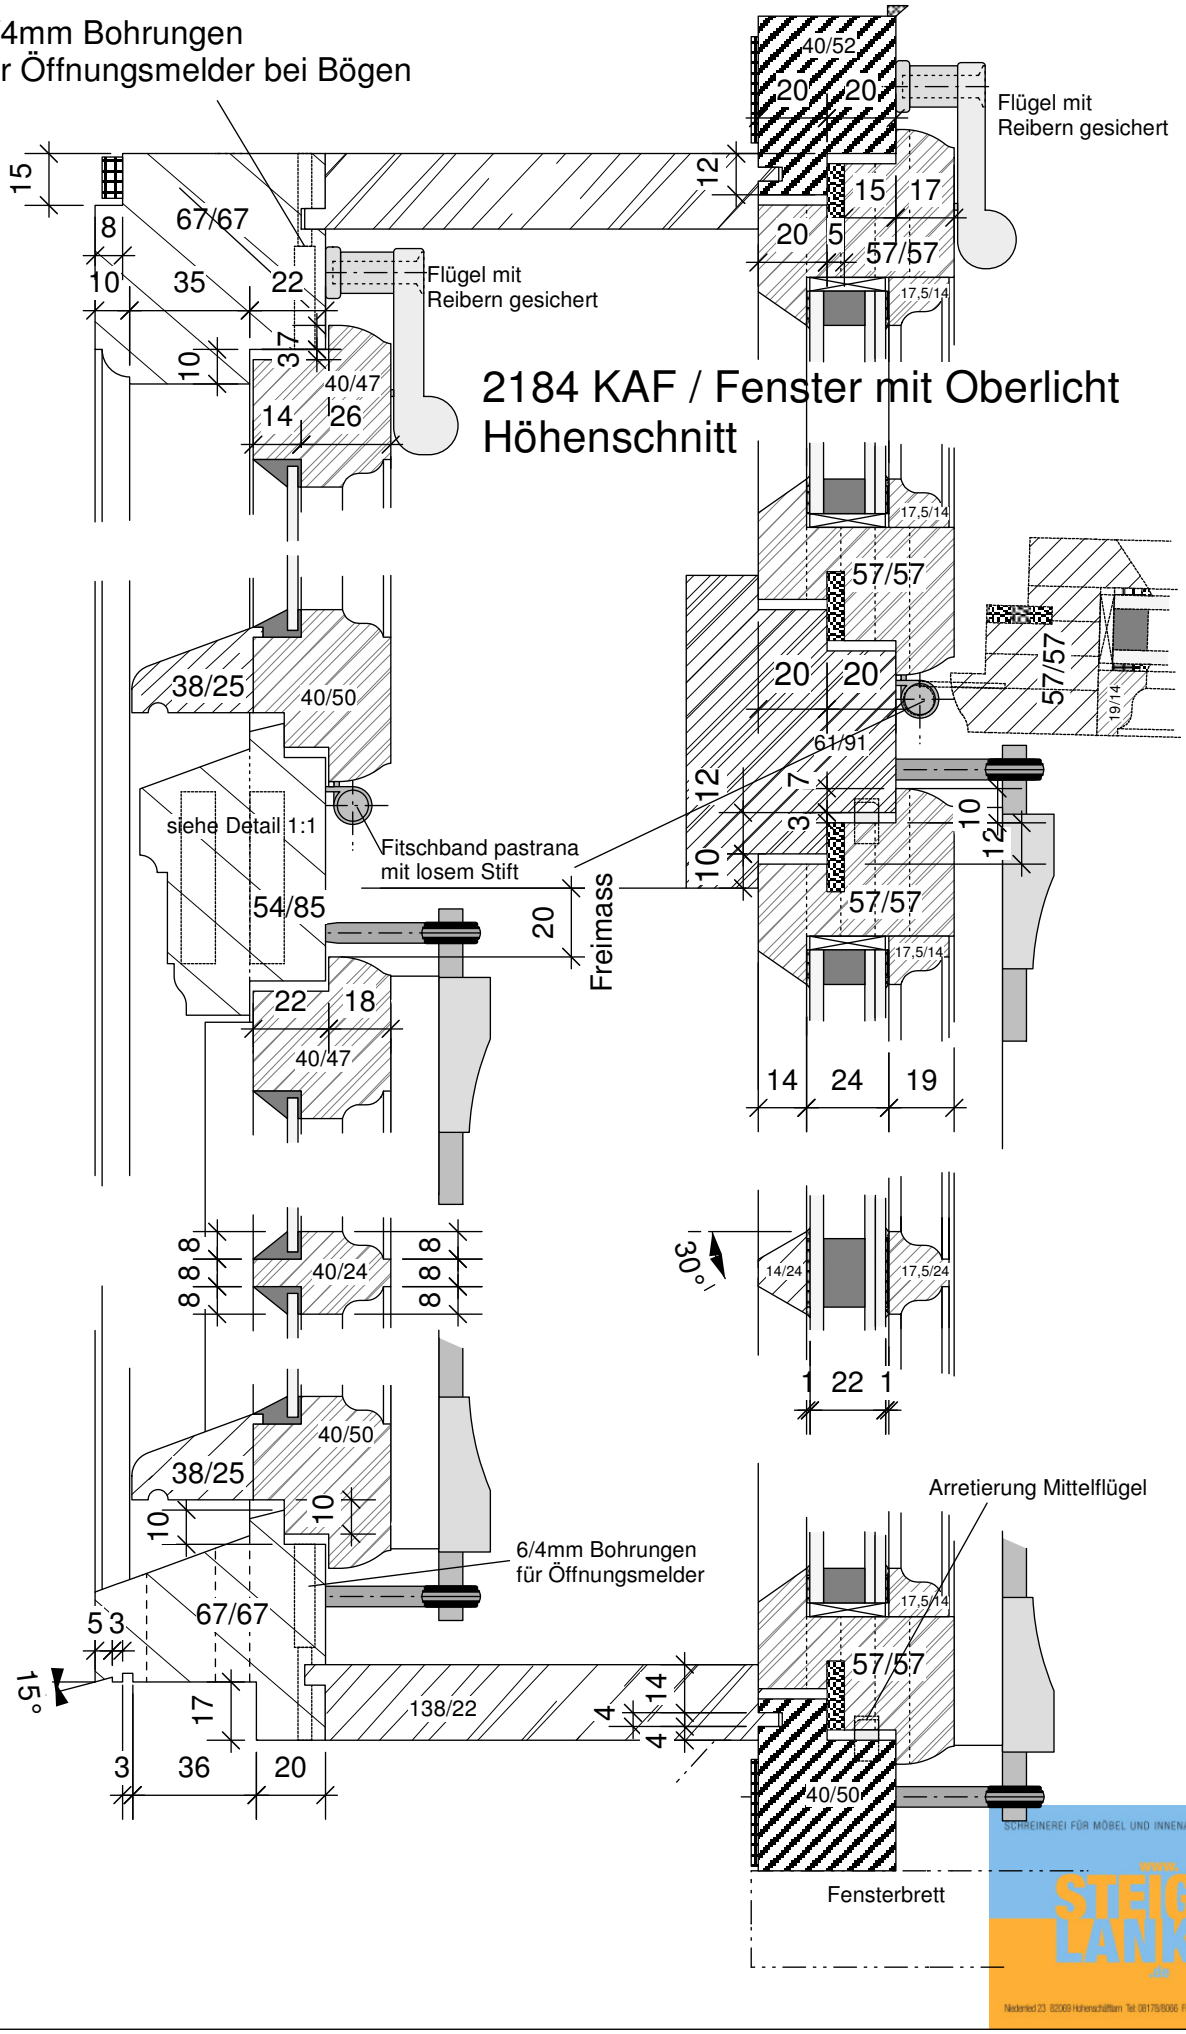

SCHREINEREI FÜR MÖBEL UND INNENAUSBAU MEISTERBETRIEB
STEIGER LANKES
Niederried 23 82069 Hohenschäftlarn Tel. 08178/8066 Fax 95014 E-Mail: info@steiger-lankes.de